


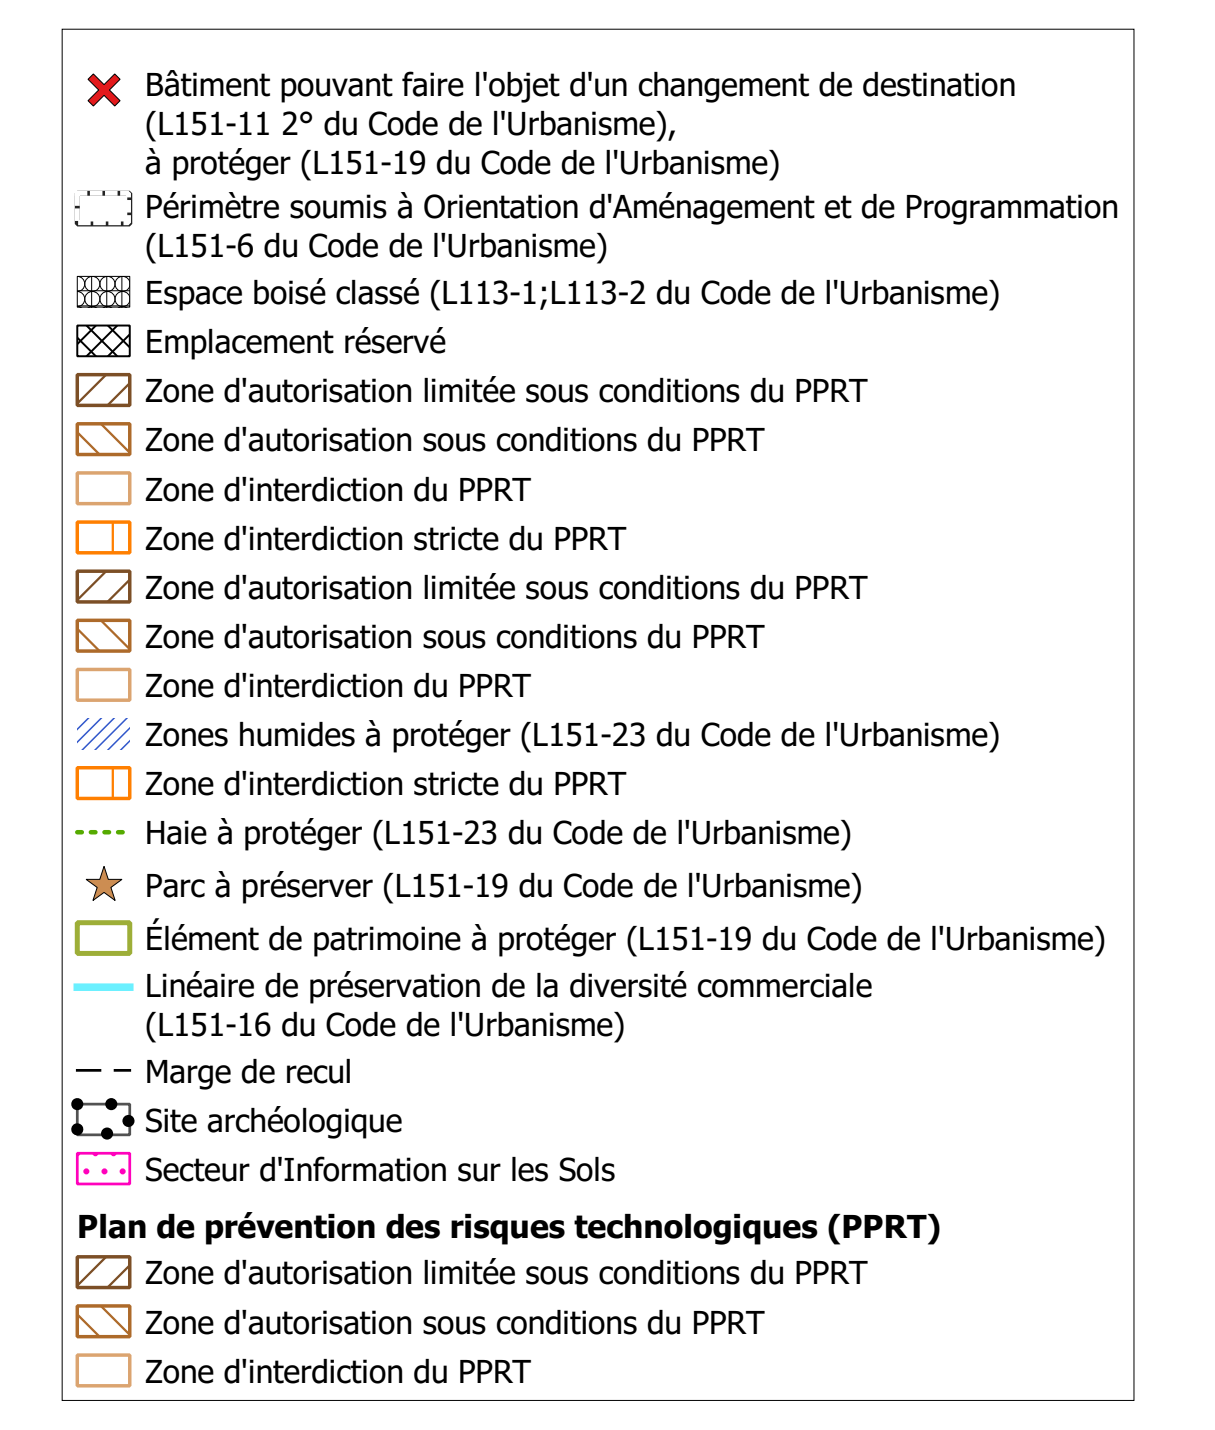

Emplacements réservés				
N°	NATURE	SURFACE (m²)	BENEFICIAIRE	COMMUNE
135	Contruituité douce	153	Commune	TILLIERES
136	Extension du cimetière	646	Commune	TILLIERES
137	Contruituité douce	106	Commune	TILLIERES
138	Contruituité douce	91	Commune	TILLIERES
139	Equipement	4003	Commune	TILLIERES
140	Accès piéton à la zone d'urbanisation future de la Frémontoire que la rue du Stade	266	Commune	TILLIERES
141	Aliaon piétonne entre la Place de l'Eglise et la zone d'urbanisation future de la Frémontoire	173	Commune	TILLIERES
142	Création d'un cheminement piéton le long du ruisseau de la Brouère	153	Commune	TILLIERES
143	Création d'un cheminement piéton le long du ruisseau de la Brouère	310	Commune	TILLIERES

DEPARTEMENT DU MAINE-ET-LOIRE

Commune de

SEVREMOINE

Plan Local d'Urbanisme

DOSSIER D'APPROBATION

Pièce n° 6.1

Plan de zonage TILLIERES

	Prescription	Arrêt	Approbation
Elaboration du PLU	19.09.2013	04.09.2018	26.09.2019
Révision allégée n°1	25.03.2021	22.10.2022	28.09.2023
Modification n°1	XX.XX.XXXX	XX.XX.XXXX	28.09.2023

